Auftraggeber

Gemeinde Schmerikon

Auftragsbezeichnung

Vorprojekt

Sanierung Obstwachsstrasse, Schmerikon

Strassenbauplan

Situation 1:200, Normalprofil 1:50

Dokument	32941.01-01	Format	126 x 60
Datum	23. April 2026	PL	jbr
Revision		SB	jfo / rus

GEOINFRA
INGENIEURE - GEOMETER - PLANER

Geoinfra Ingenieure AG
St. Gallerstrasse 115
8645 Rapperswil-Jona

E-Mail jona@geoinfra.ch
Telefon 055 225 29 80

www.geoinfra.ch

Ein Unternehmen der Geoterra Gruppe

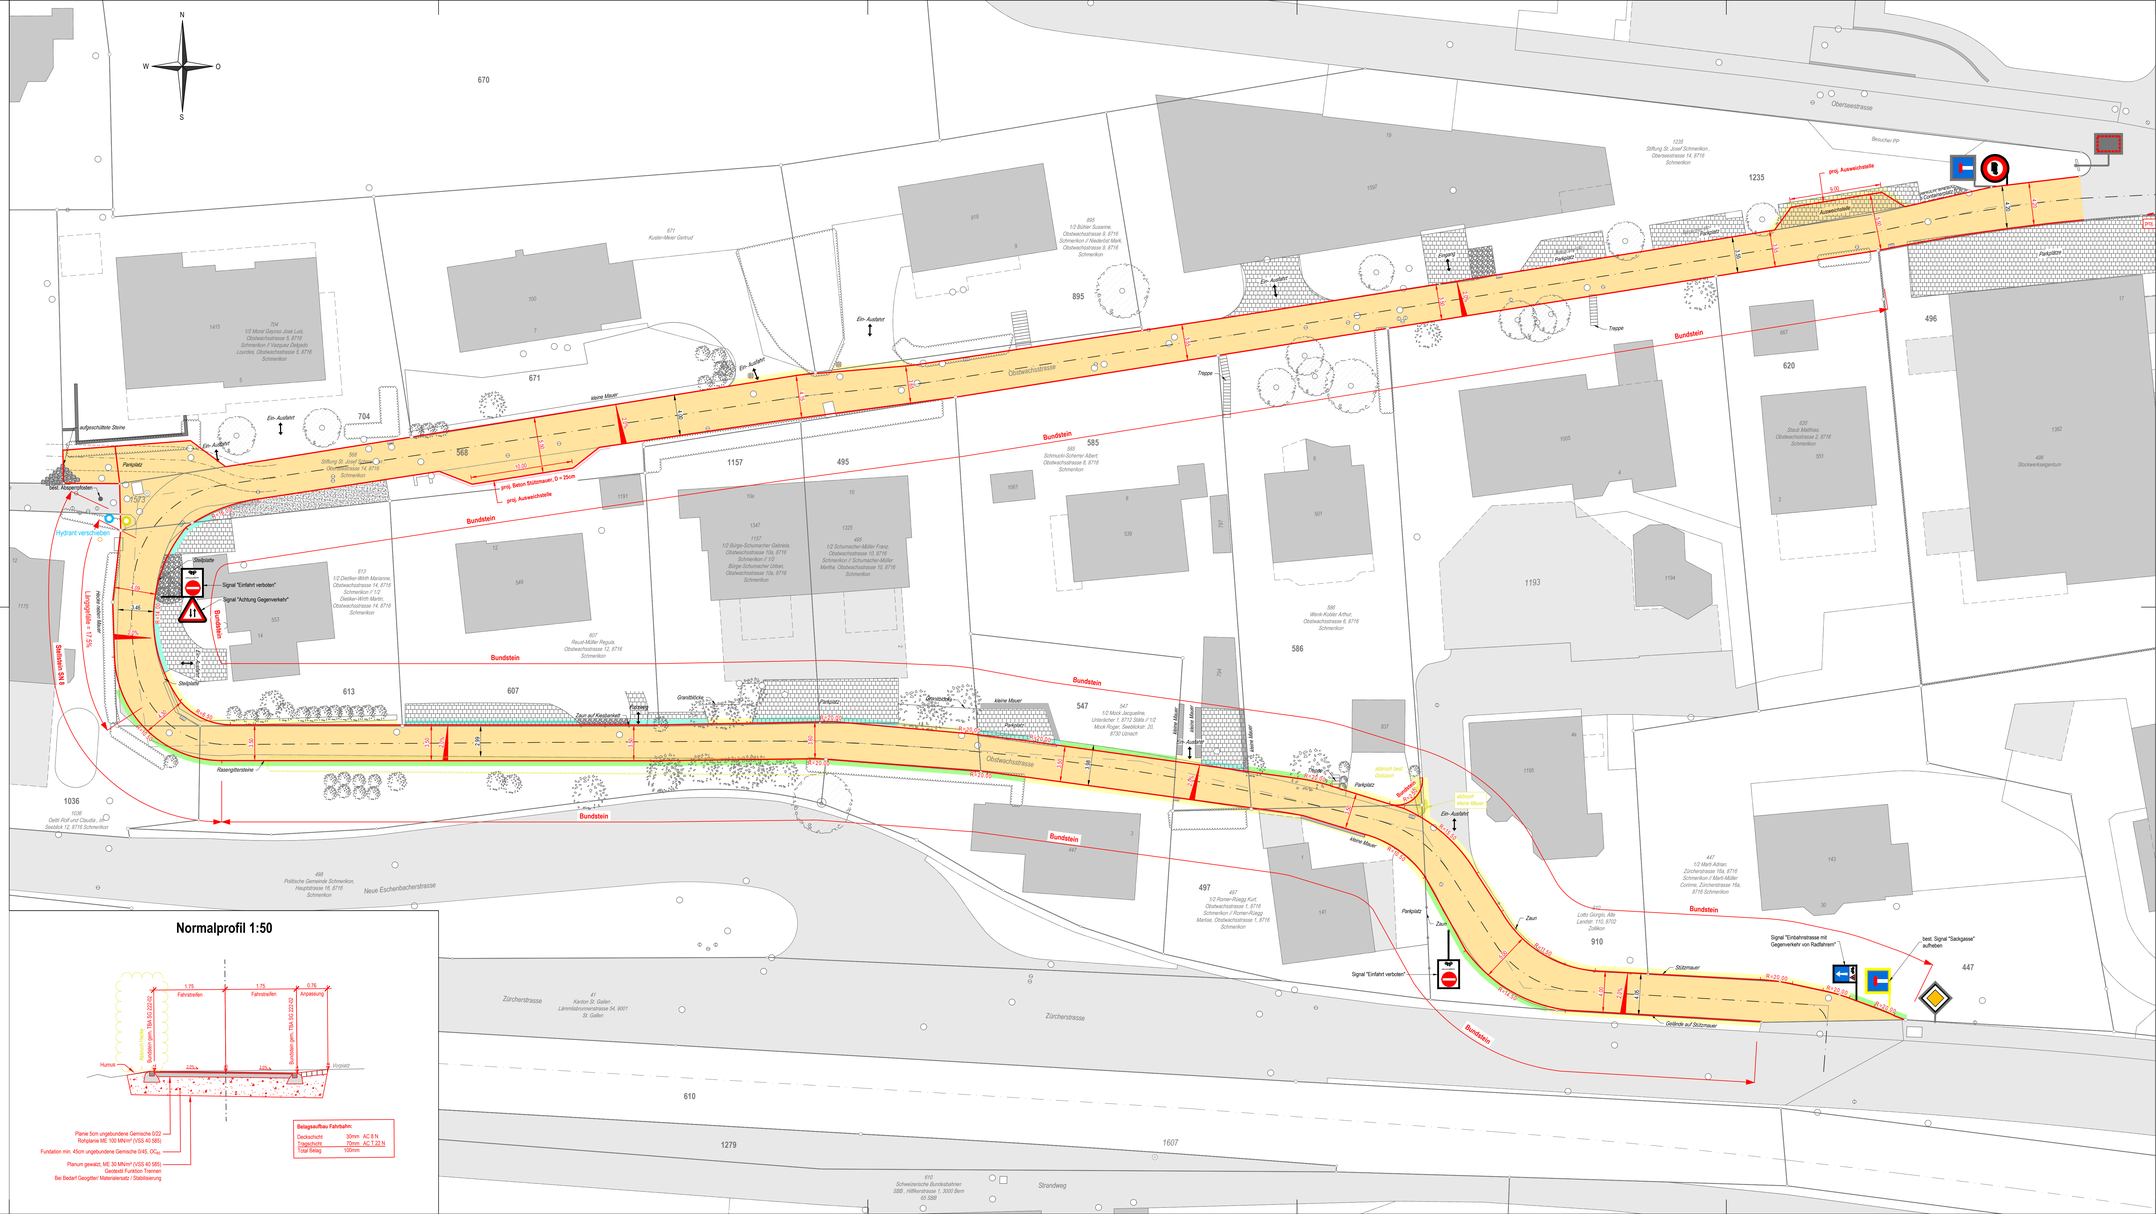

Strassenprojekt

- Belag Fahrbahn
- Kiesberankt
- Belag Anpassung
- Pflästerung
- Rabatte
- Kunstbauten

Die Anpassungsflächen sind nur schematisch dargestellt. Genauer Umfang ist vor Ort durch Bauleitung und Poliei in Absprache mit dem Eigentümer festzulegen.

Quelle Drittdaten

AV-Daten: Geoshop SG vom September 2025

Mitwirkung

Vom Gemeinderat freigegen zur Mitwirkung am 20.01.2026
Aufgelegen zur Mitwirkung vom _____ bis _____

Gemeinderat Schmerikon
Gemeindepräsident Ratsschreiber

Felix Brunschweiler Claudio De Cambio

Normalprofil 1:50

Belagsaufbau Fahrbahn:

Deckschicht	30mm	AC 8 N
Tragschicht	70mm	AC T 22 N
Total Belag	100mm	