

Bauherr LivingWell AG
Seeblickstrasse 5, 8716 Schmerikon

FS Haus AG
Züblidörfli 24, 8730 Uznach

Gemeinde Schmerikon

Baubjekt Seeblickstrasse



Bauprojekt Neubau Wendehammer

Plan , Massstab Querprofile 1:100

Vom Gemeinderat zur Mitwirkung freigegeben am 26. Mai 2026.
Aufgabe zur Mitwirkung vom _____ bis _____
Gemeinderat Schmerikon
Gemeindepräsident Ratsschreiber

Felix Brunschwiler Claudio De Cambio

Brunner + Partner AG Bauingenieure und Planer <small>Customweg 5 · 8733 Eschenbach · 055 286 21 31</small>		Objekt Nr. 8954	Beilage Nr.		
		Plan Nr. 8954-3			
		Entw. AW	Gez. RoM	Gepr. AW	Datum 11.05.26
Vorprojekt	Anmerkungen:				
Bauprojekt					
Genehmigungsprojekt					
Ausschreibung					
Ausführungsprojekt					
Dok. des ausgeführten Werks		Format: 30 x 63 cm		Plot: 11.05.26	

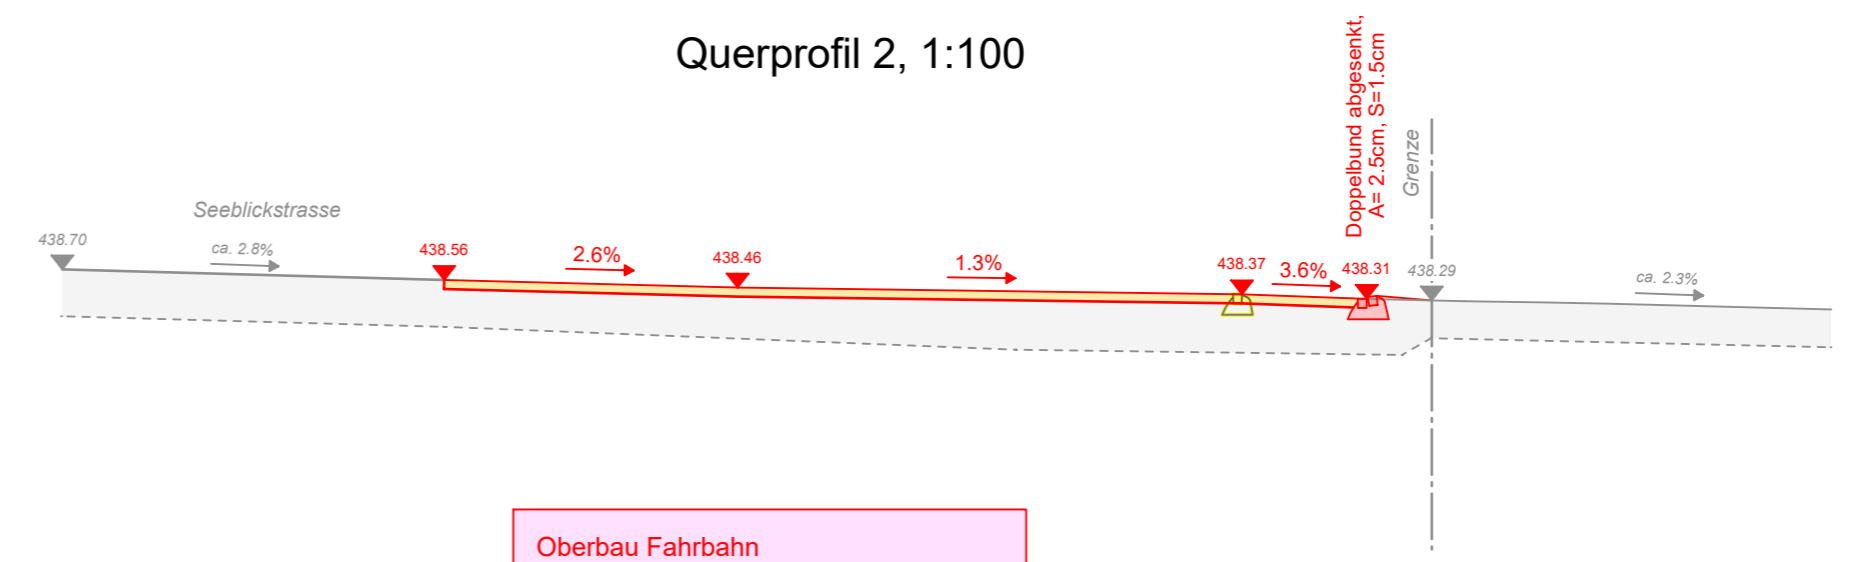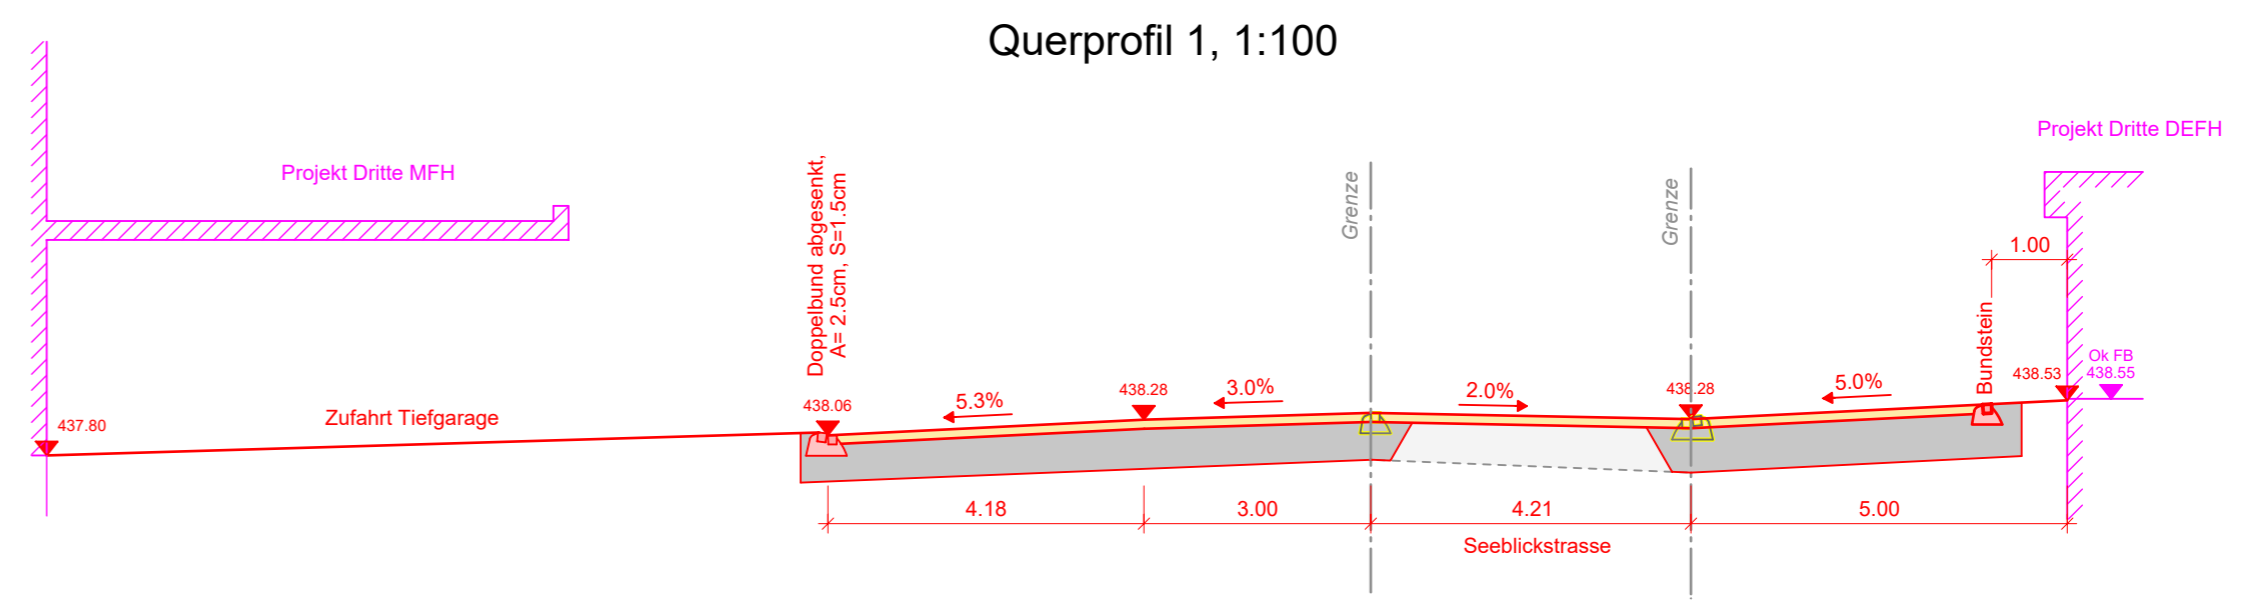

Oberbau Fahrbahn	
Deckschicht AC 8N	3 cm
Tragschicht ACT 22N	7 cm
Foundation Kiesgemisch 0/45	min. 50 cm
Total Oberbau	min. 60 cm