
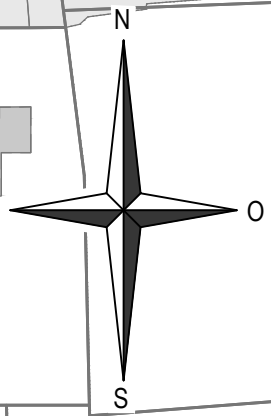


Signalisationsplan

Massstab (A3) 1:500
Kontrollmass (20mm) 32941.01-02-05
Dokument Datum 23. April 2026 / rus

Ein Unternehmen der Geoterra Gruppe

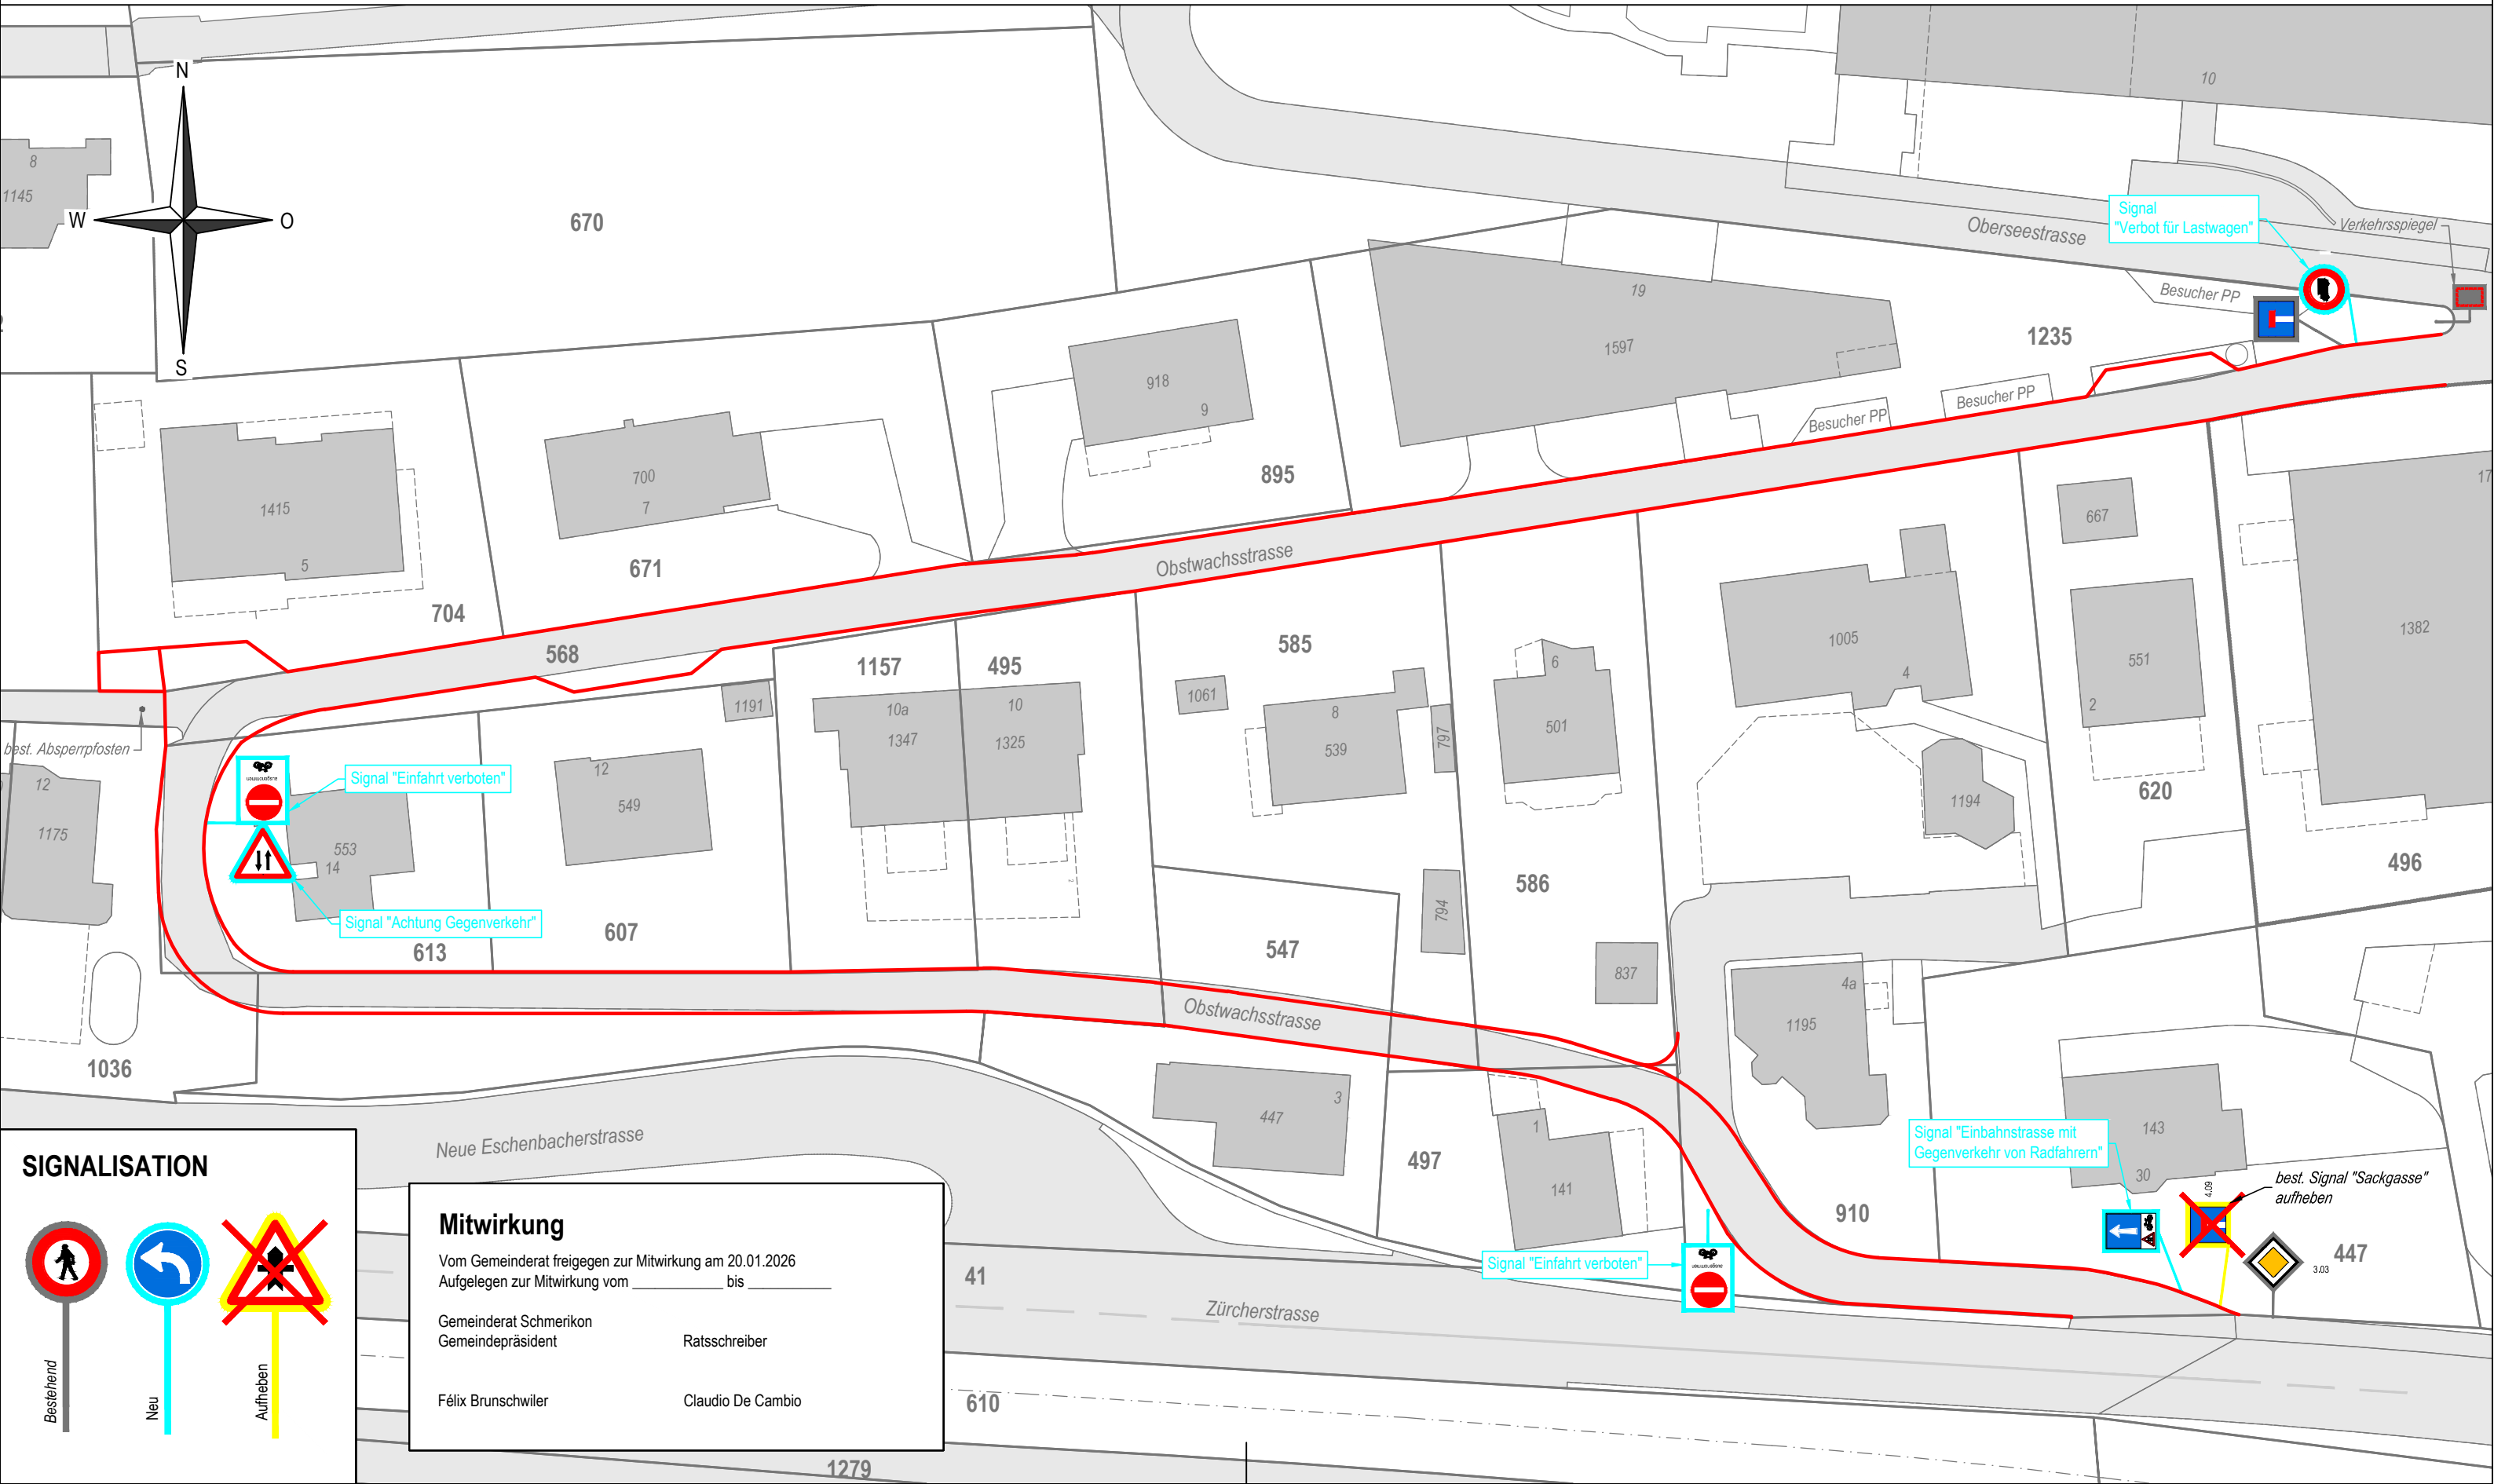

SIGNALISATION

Bestehend	Neu	Aufheben

Mitwirkung
Vom Gemeinderat freigegeben zur Mitwirkung am 20.01.2026
Auflegen zur Mitwirkung vom _____ bis _____

Gemeinderat Schmerikon
Gemeindepräsident Ratsschreiber

Félix Brunschwiler Claudio De Cambio

Signal "Einbahnstrasse mit Gegenverkehr von Radfahrern"

Signal "Einfahrt verboten"

Signal "Einfahrt verboten"

Signal "Achtung Gegenverkehr"

Signal "Verbot für Lastwagen"

best. Signal "Sackgasse" aufheben