


Sanierung Obstwachsstrasse, Schmerikon

Landbeanspruchungsplan

Situation 1:200

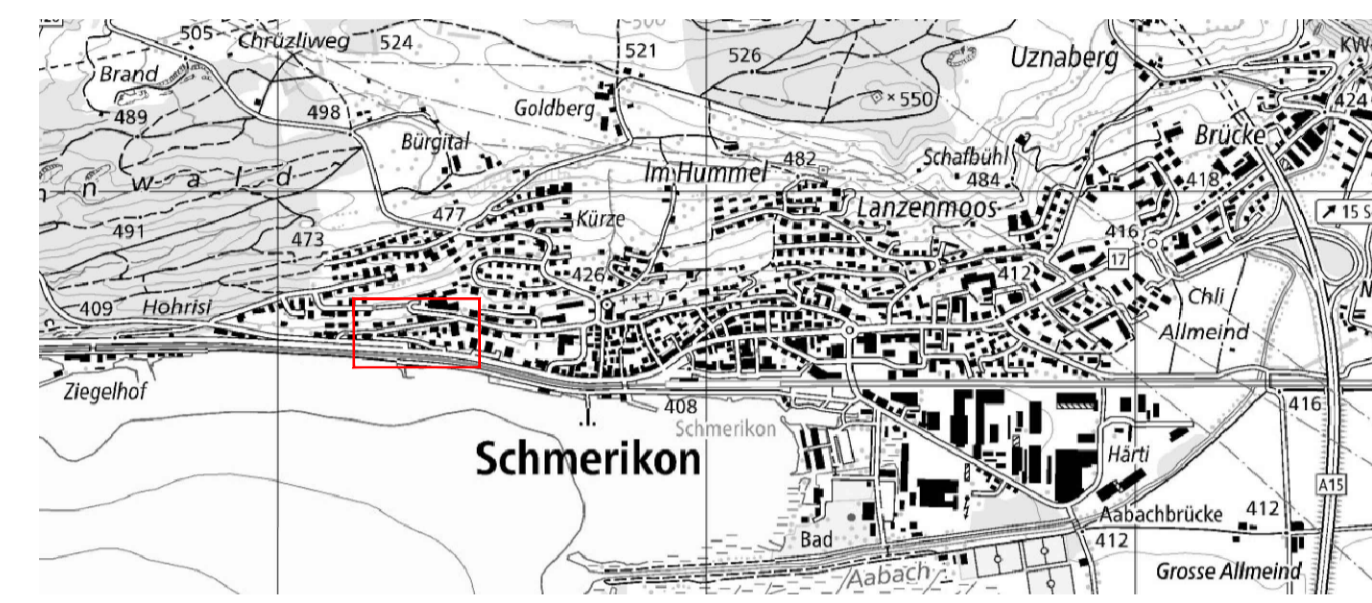

Dokument	32941.01-01	Format	126 x 60
Datum	23. April 2026	PL	Jbr
Revision		SB	rus




Geoinfra Ingenieure AG
SI, Gallenstrasse 115
8645 Rapperswil-Jona
E-Mail: jon@geoinfra.ch
Telefon: 055 225 29 80
www.geoinfra.ch

Ein Unternehmen der Geoterra Gruppe

Zusammenstellung

NR	Grundstück	Beanspruchung
1	910	etwa 2m ²
2	497	etwa 3m ²
3	586	etwa 8m ²
4	585	etwa 1m ²
5	495	etwa 22m ²
6	1157	etwa 2m ²
7	607	etwa 3m ²
8	613	etwa 14m ²
9	1036	etwa 1m ²
10	704	etwa 30m ²
11	568	etwa 32m ²
12	1235	etwa 22m ²
Total:		etwa 140m²

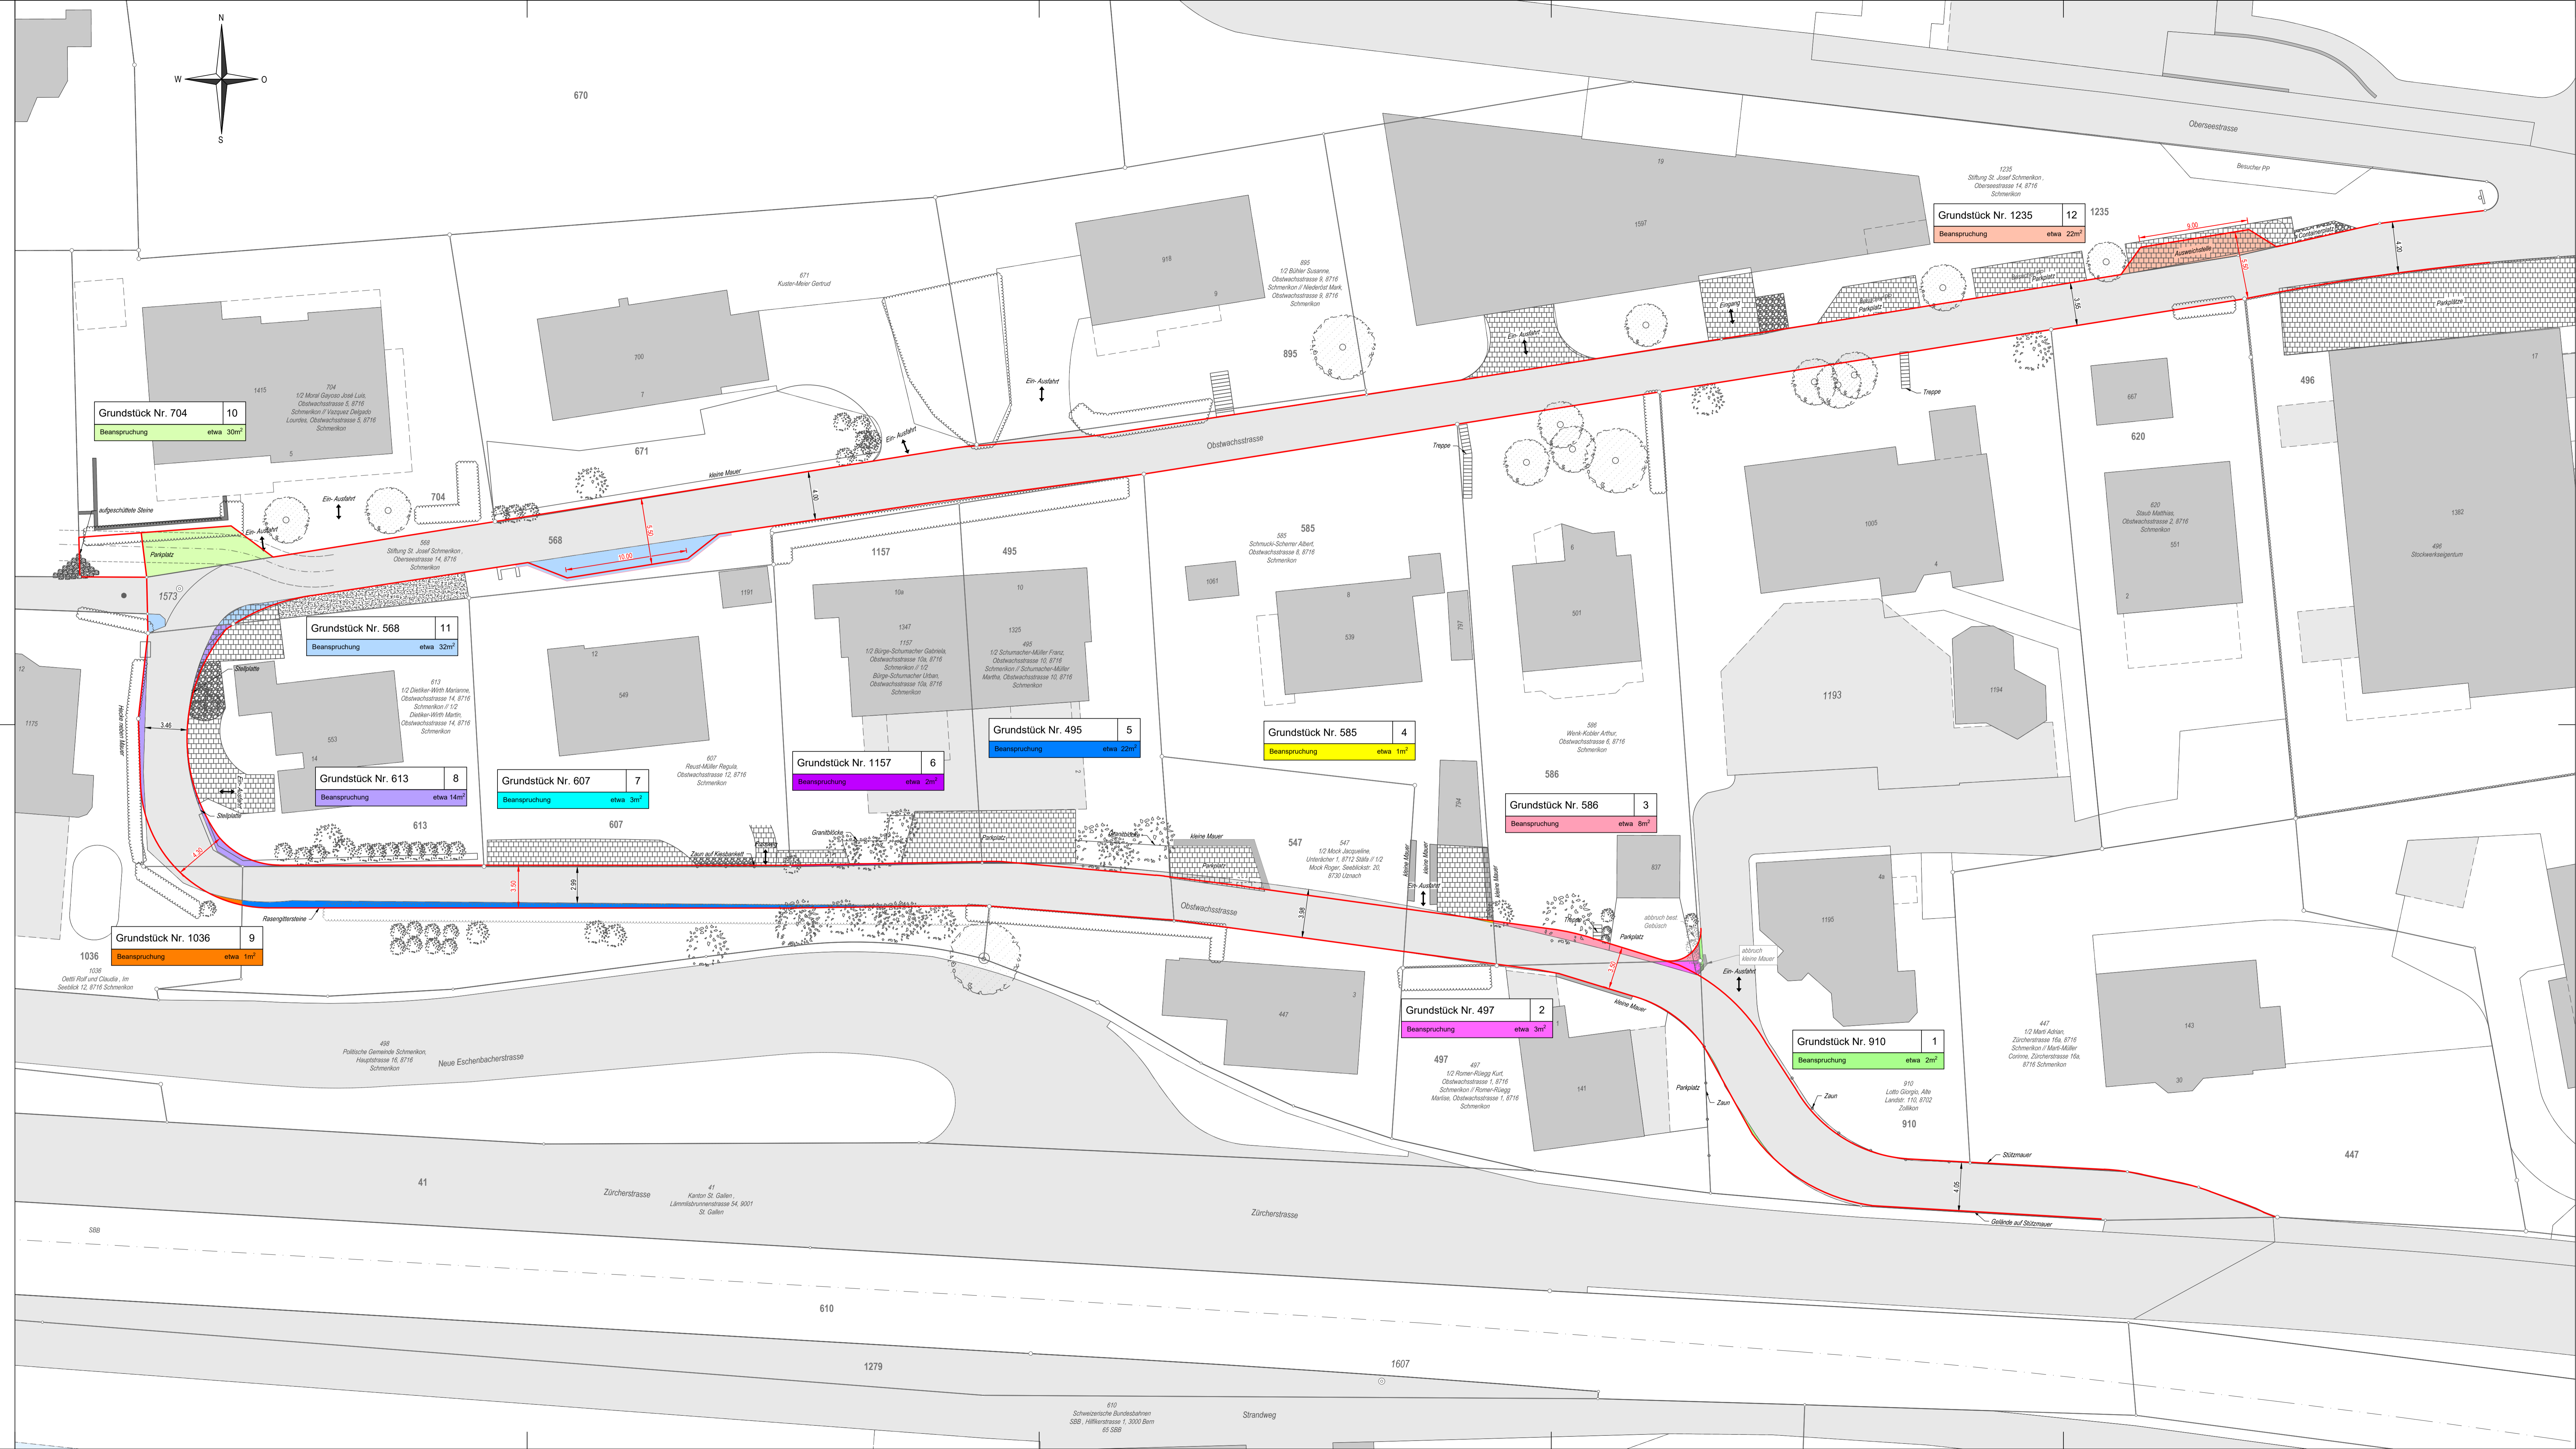

Grundstück Nr. 704 | 10
Beanspruchung etwa 30m²

Grundstück Nr. 568 | 11
Beanspruchung etwa 32m²

Grundstück Nr. 613 | 8
Beanspruchung etwa 14m²

Grundstück Nr. 607 | 7
Beanspruchung etwa 3m²

Grundstück Nr. 1157 | 6
Beanspruchung etwa 2m²

Grundstück Nr. 495 | 5
Beanspruchung etwa 22m²

Grundstück Nr. 585 | 4
Beanspruchung etwa 1m²

Grundstück Nr. 586 | 3
Beanspruchung etwa 8m²

Grundstück Nr. 497 | 2
Beanspruchung etwa 3m²

Grundstück Nr. 910 | 1
Beanspruchung etwa 2m²

Grundstück Nr. 1036 | 9
Beanspruchung etwa 1m²